



VÝPIS REZIVA NA ALTÁN							
číslo	názov	Šírka (m)	Výška (m)	Dĺžka (m)	kusy	bm	m3
1	stĺp	0,150	0,150	2,100	8	16,800	0,378
2	pomúrnica	0,150	0,150	6,150	4	24,600	0,554
3	krokva	0,080	0,160	3,860	4	15,440	0,198
4	krokva	0,080	0,160	2,840	8	22,720	0,291
5	krokva	0,080	0,160	1,850	8	14,800	0,189
6	krokva	0,080	0,160	0,880	8	7,040	0,090
7	klieština	0,040	0,180	6,720	10	67,200	0,484
8	klieština	0,040	0,180	1,485	20	29,700	0,214
9	nárožná krokva	0,080	0,160	5,200	4	20,800	0,266
10	stĺpik	0,160	0,080	1,800	1	1,800	0,023
11	pásik	0,150	0,150	1,000	16	16,000	0,360

spolu krov: 3,046 m3

plný záklop tatranský profil					57 m2
lata 40/50 mm	0,05	0,040		228 bm	0,46 m3

krov je počítaný bez rezervy !

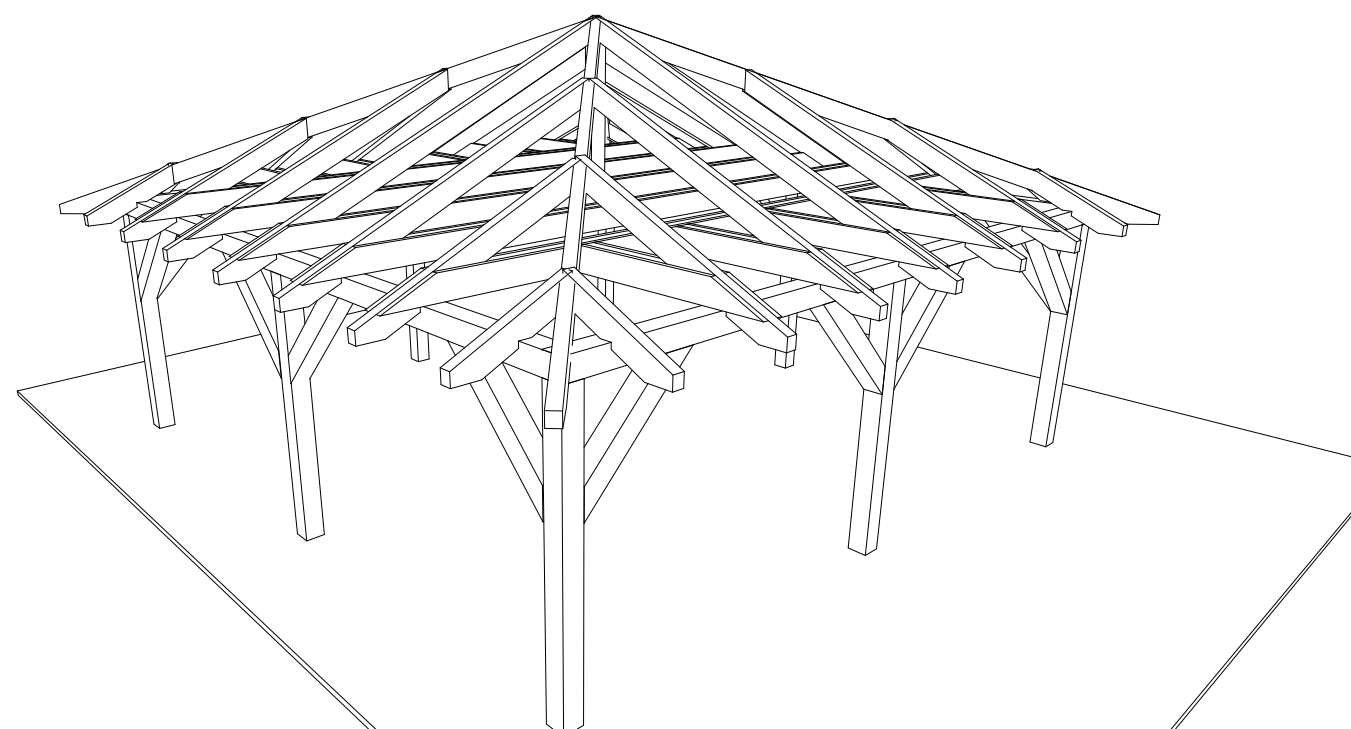

VEDÚCI PROJEKTANT	ZODP.PROJEKTANT	VYPRACOVAL	 ZLALKA STAVEBNÉ KONŠTRUKCIE
		Z.LALKA	
STAVEBNÍK	Mesto Krupina		MIERKA 1:50
MIESTO STAVBY	Nemocnica Krupina		FORMÁT: A3
NÁZOV STAVBY	Altán a pátio v nemocničnom parku		DÁTUM: .04.2017
DRUH PROJEKTU	na ocenenie stav.prác		
OBSAH PROJEKTU	rezopohľady krovu		
			Č.VÝKRESU: 3